

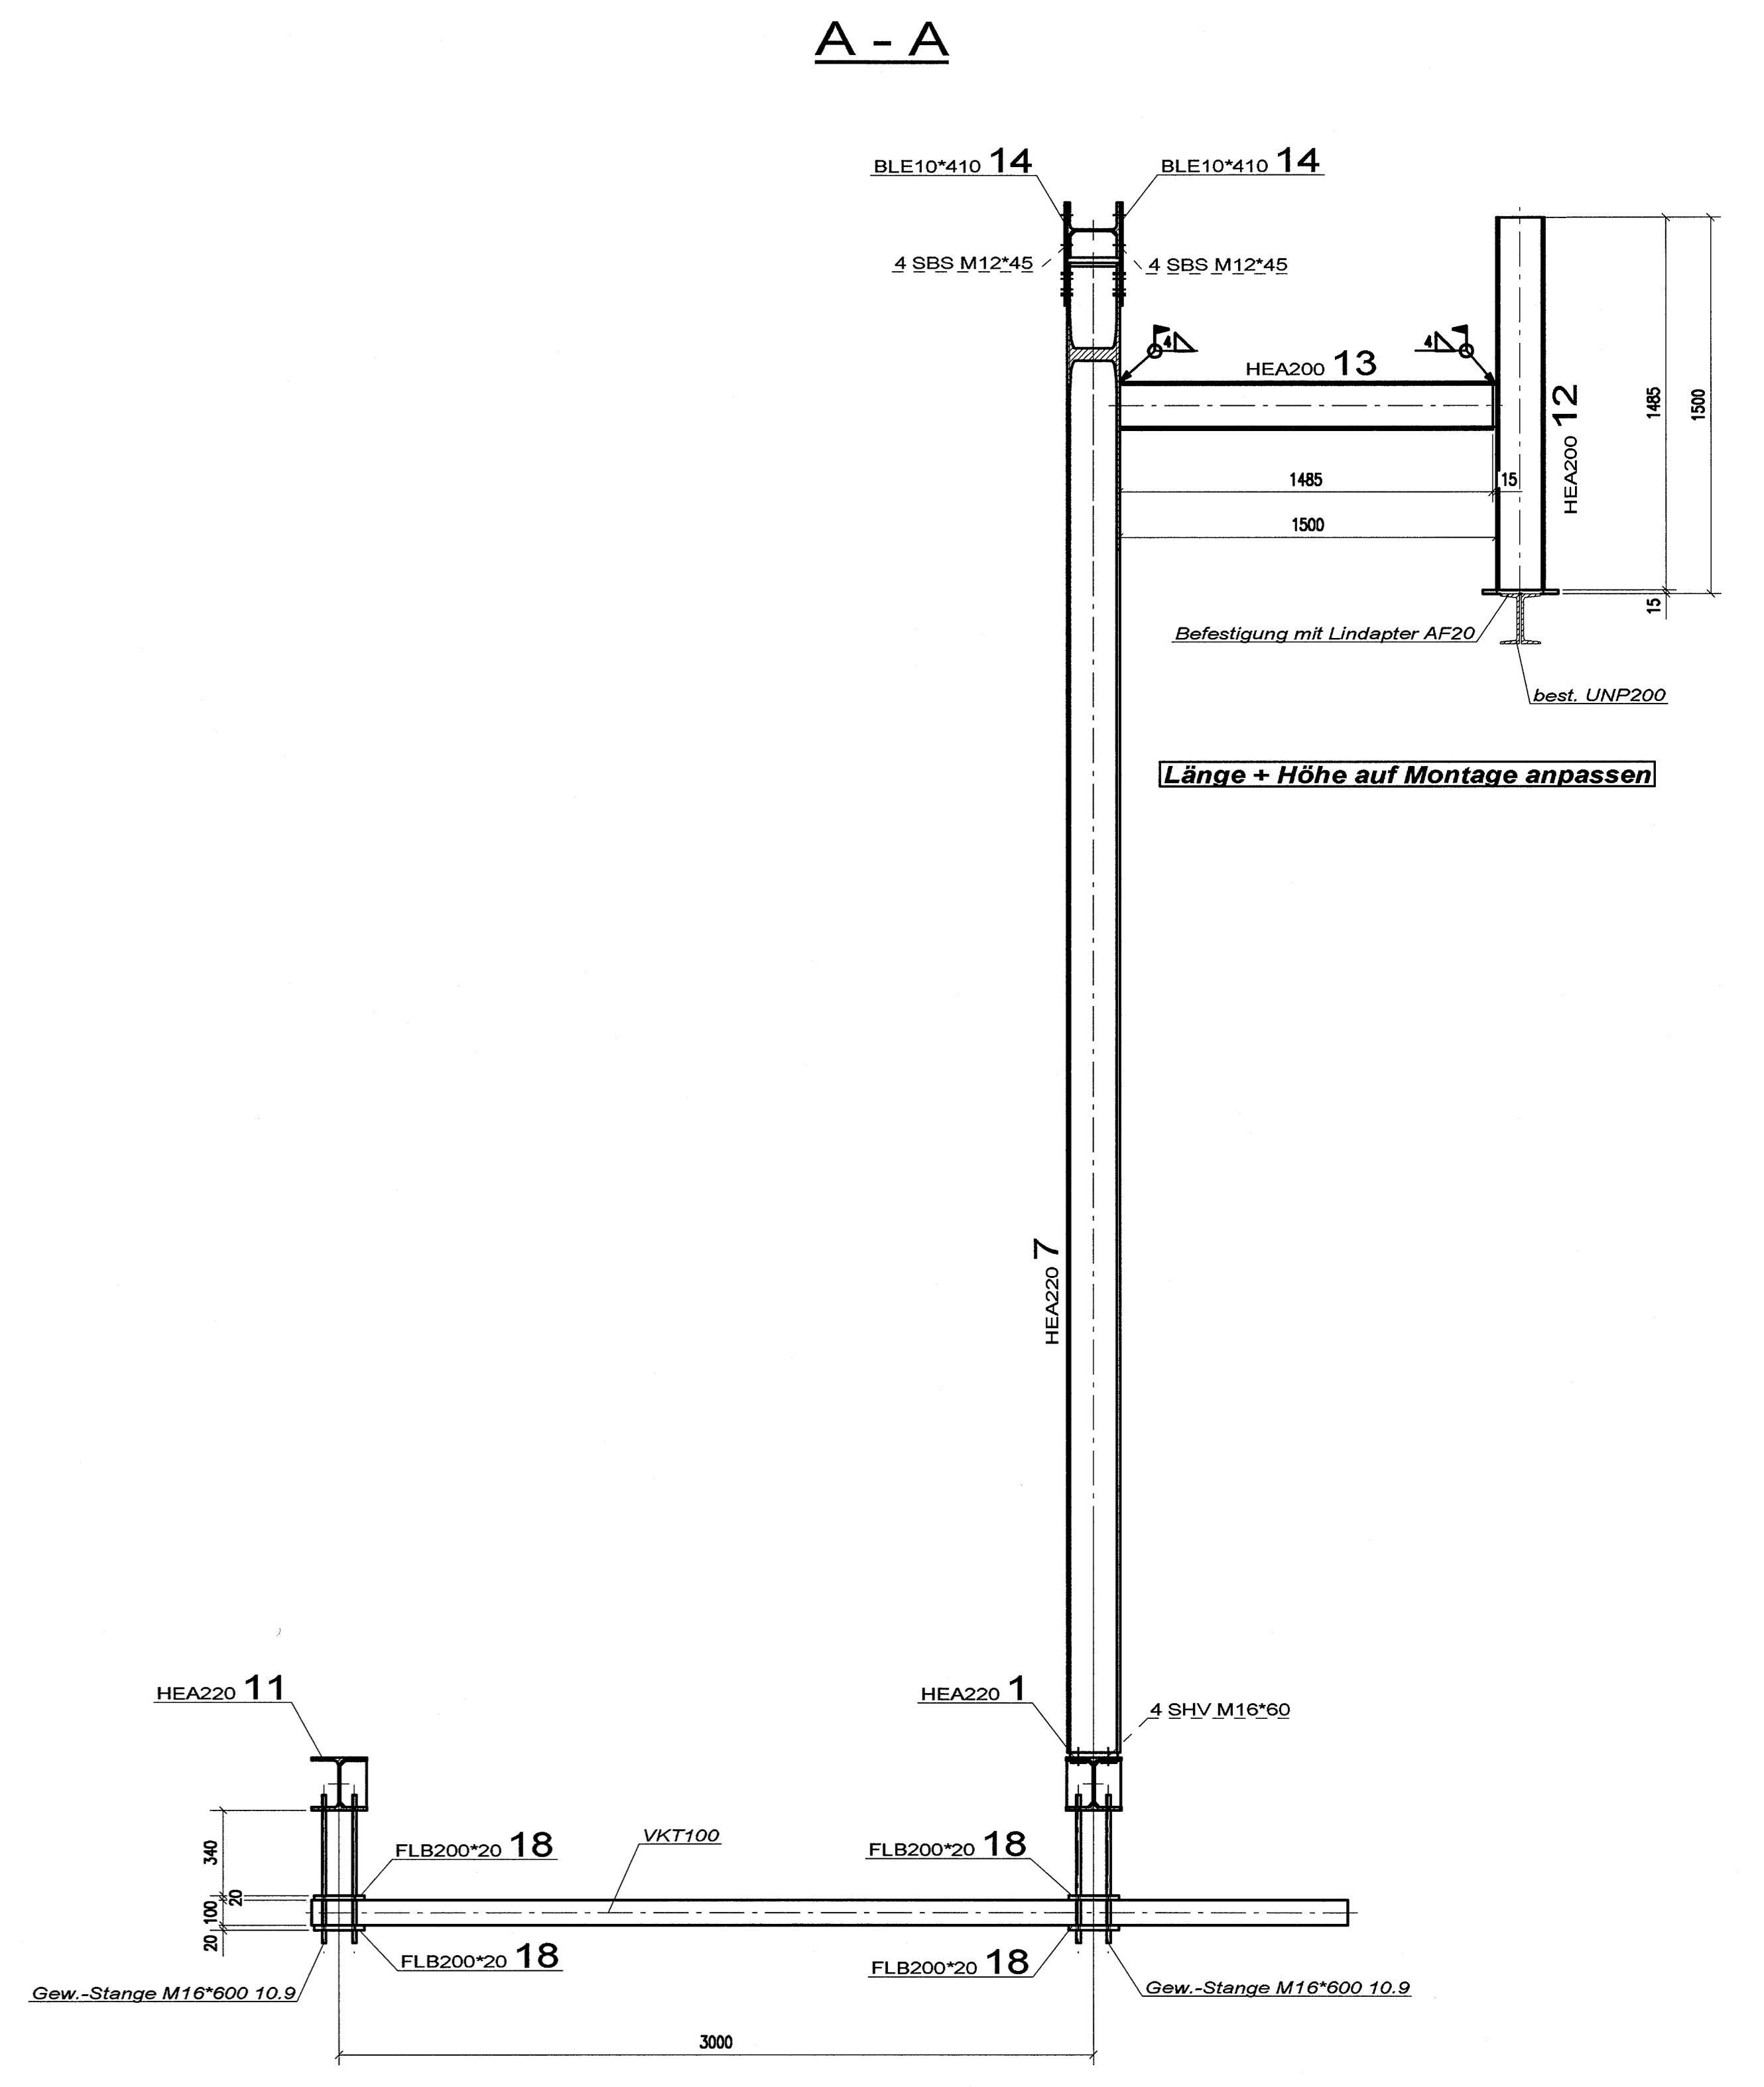


Befestigung Pos. 2 + 4 + 7 + 8 + 9 + 10:
unten mit U-Scheibe 60*60 Pos. 21

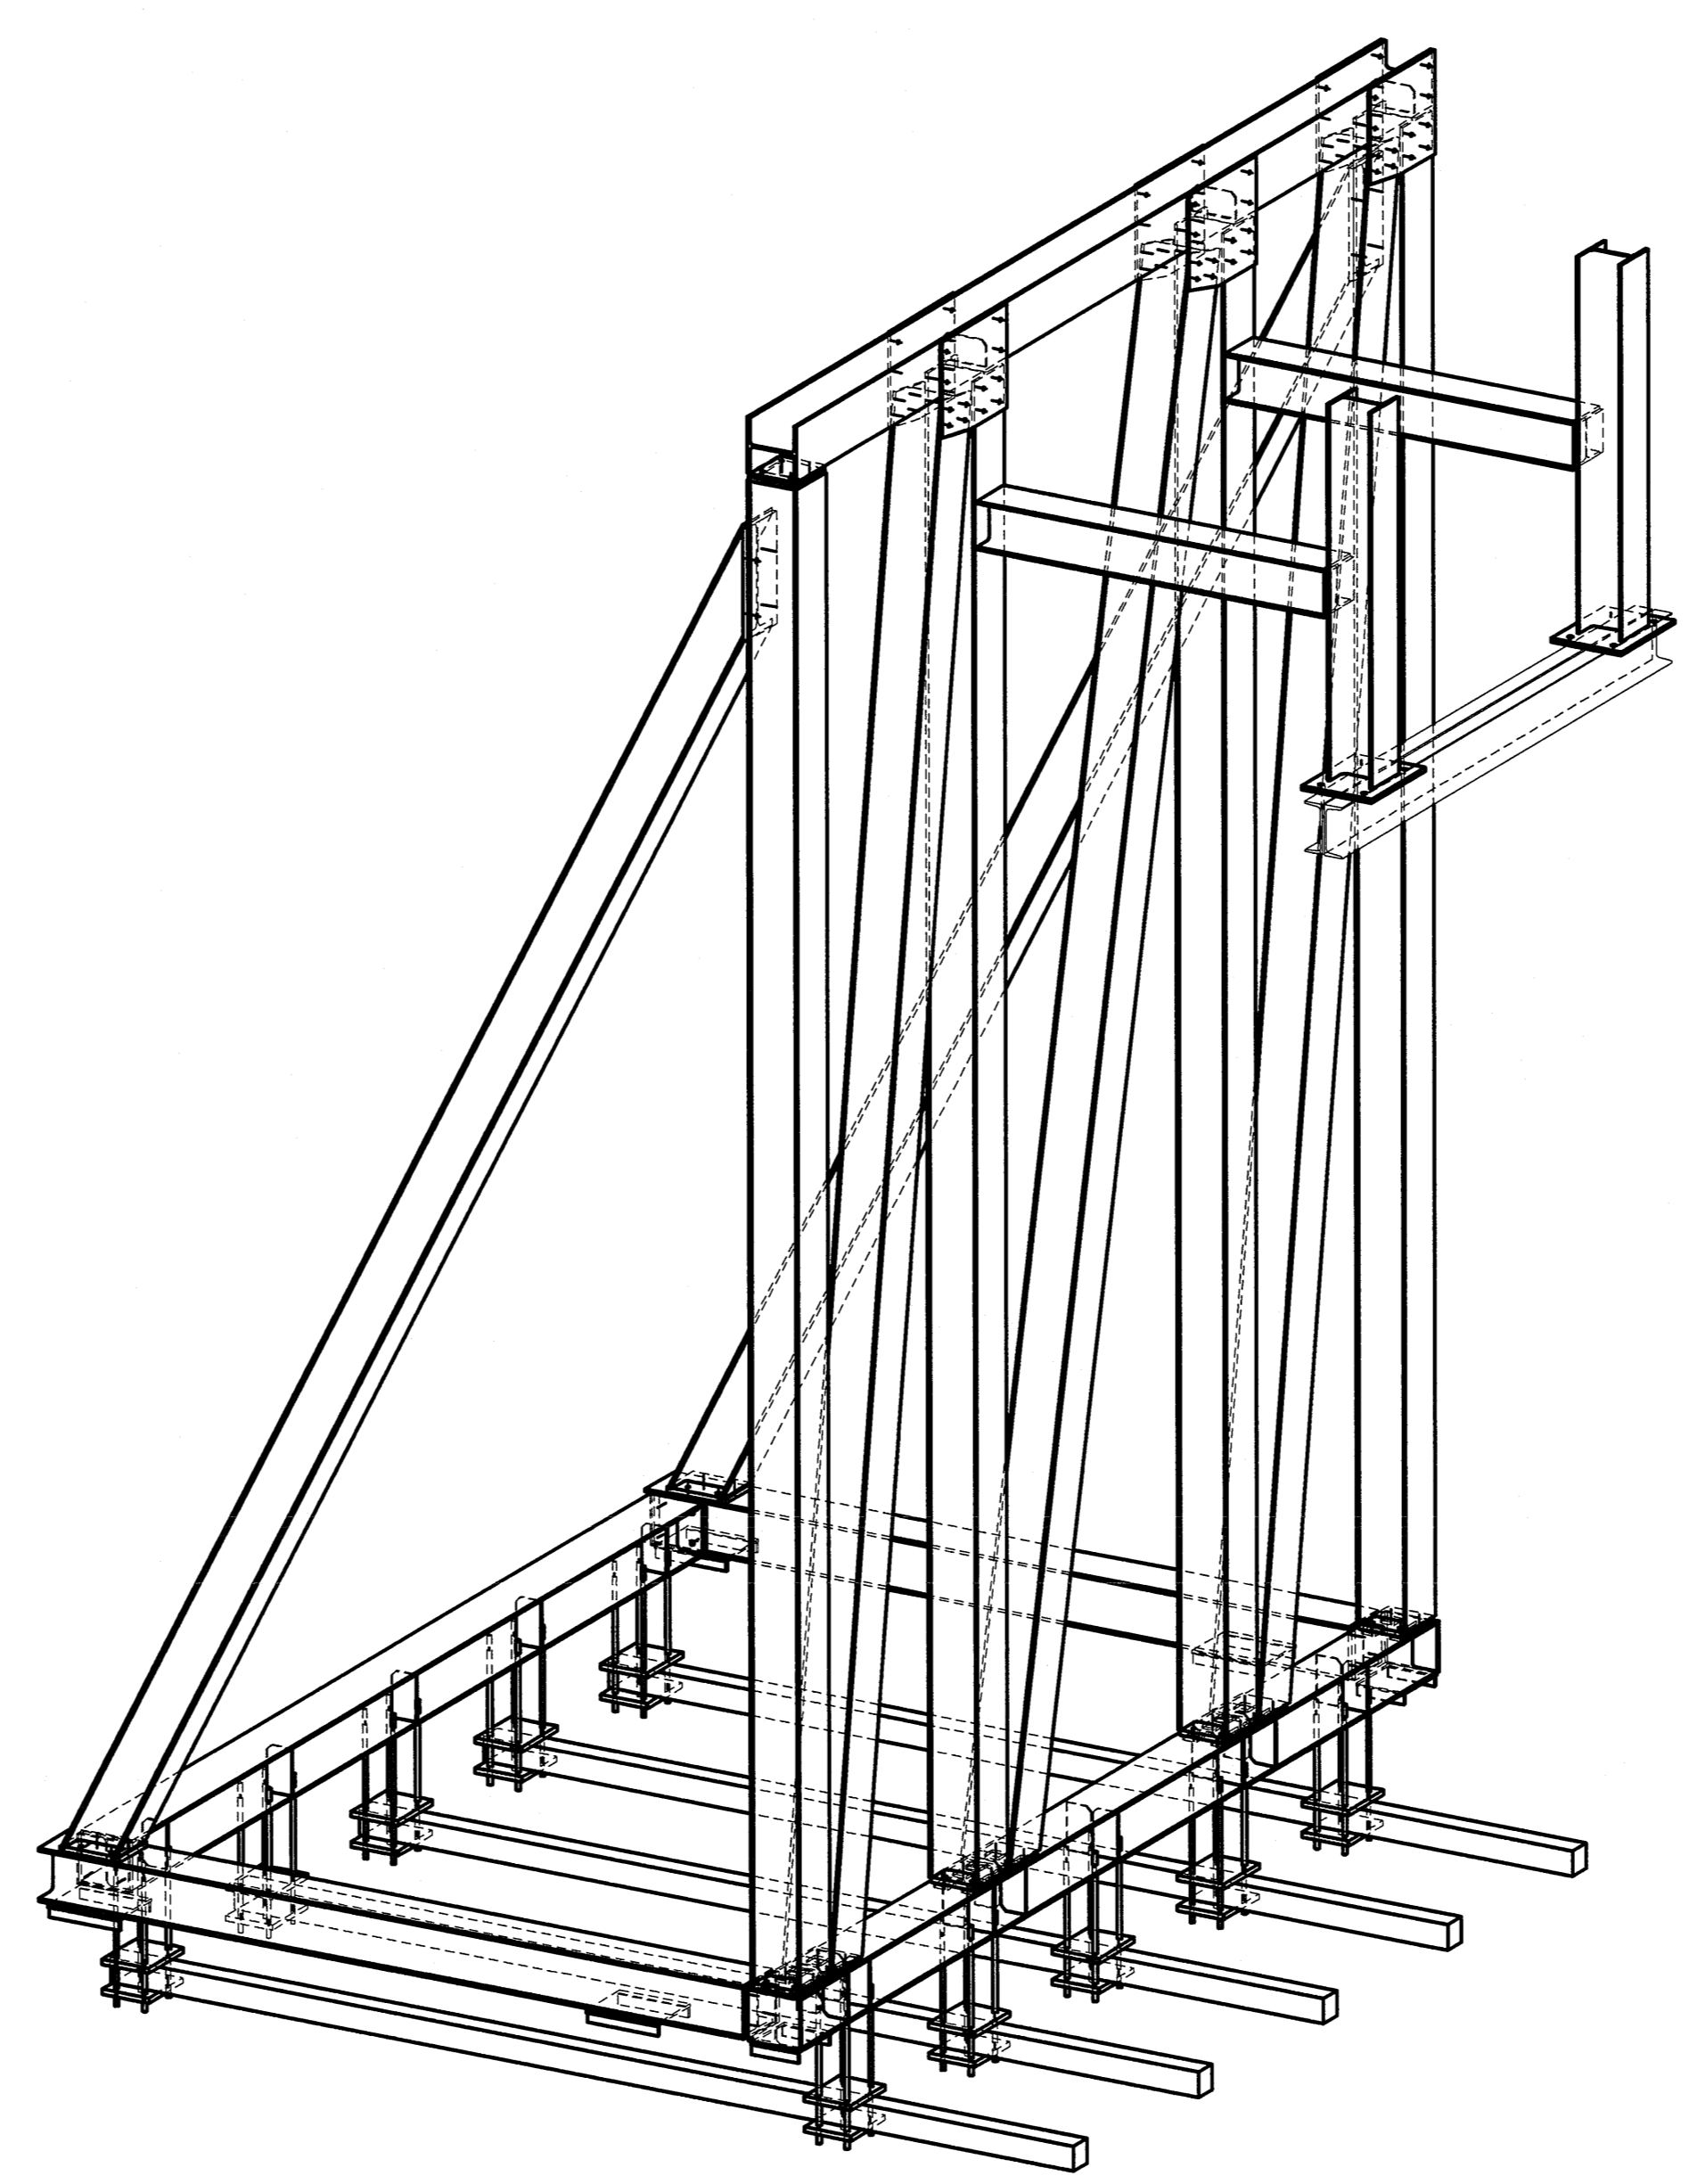

Länge + Höhe auf Montage anpassen

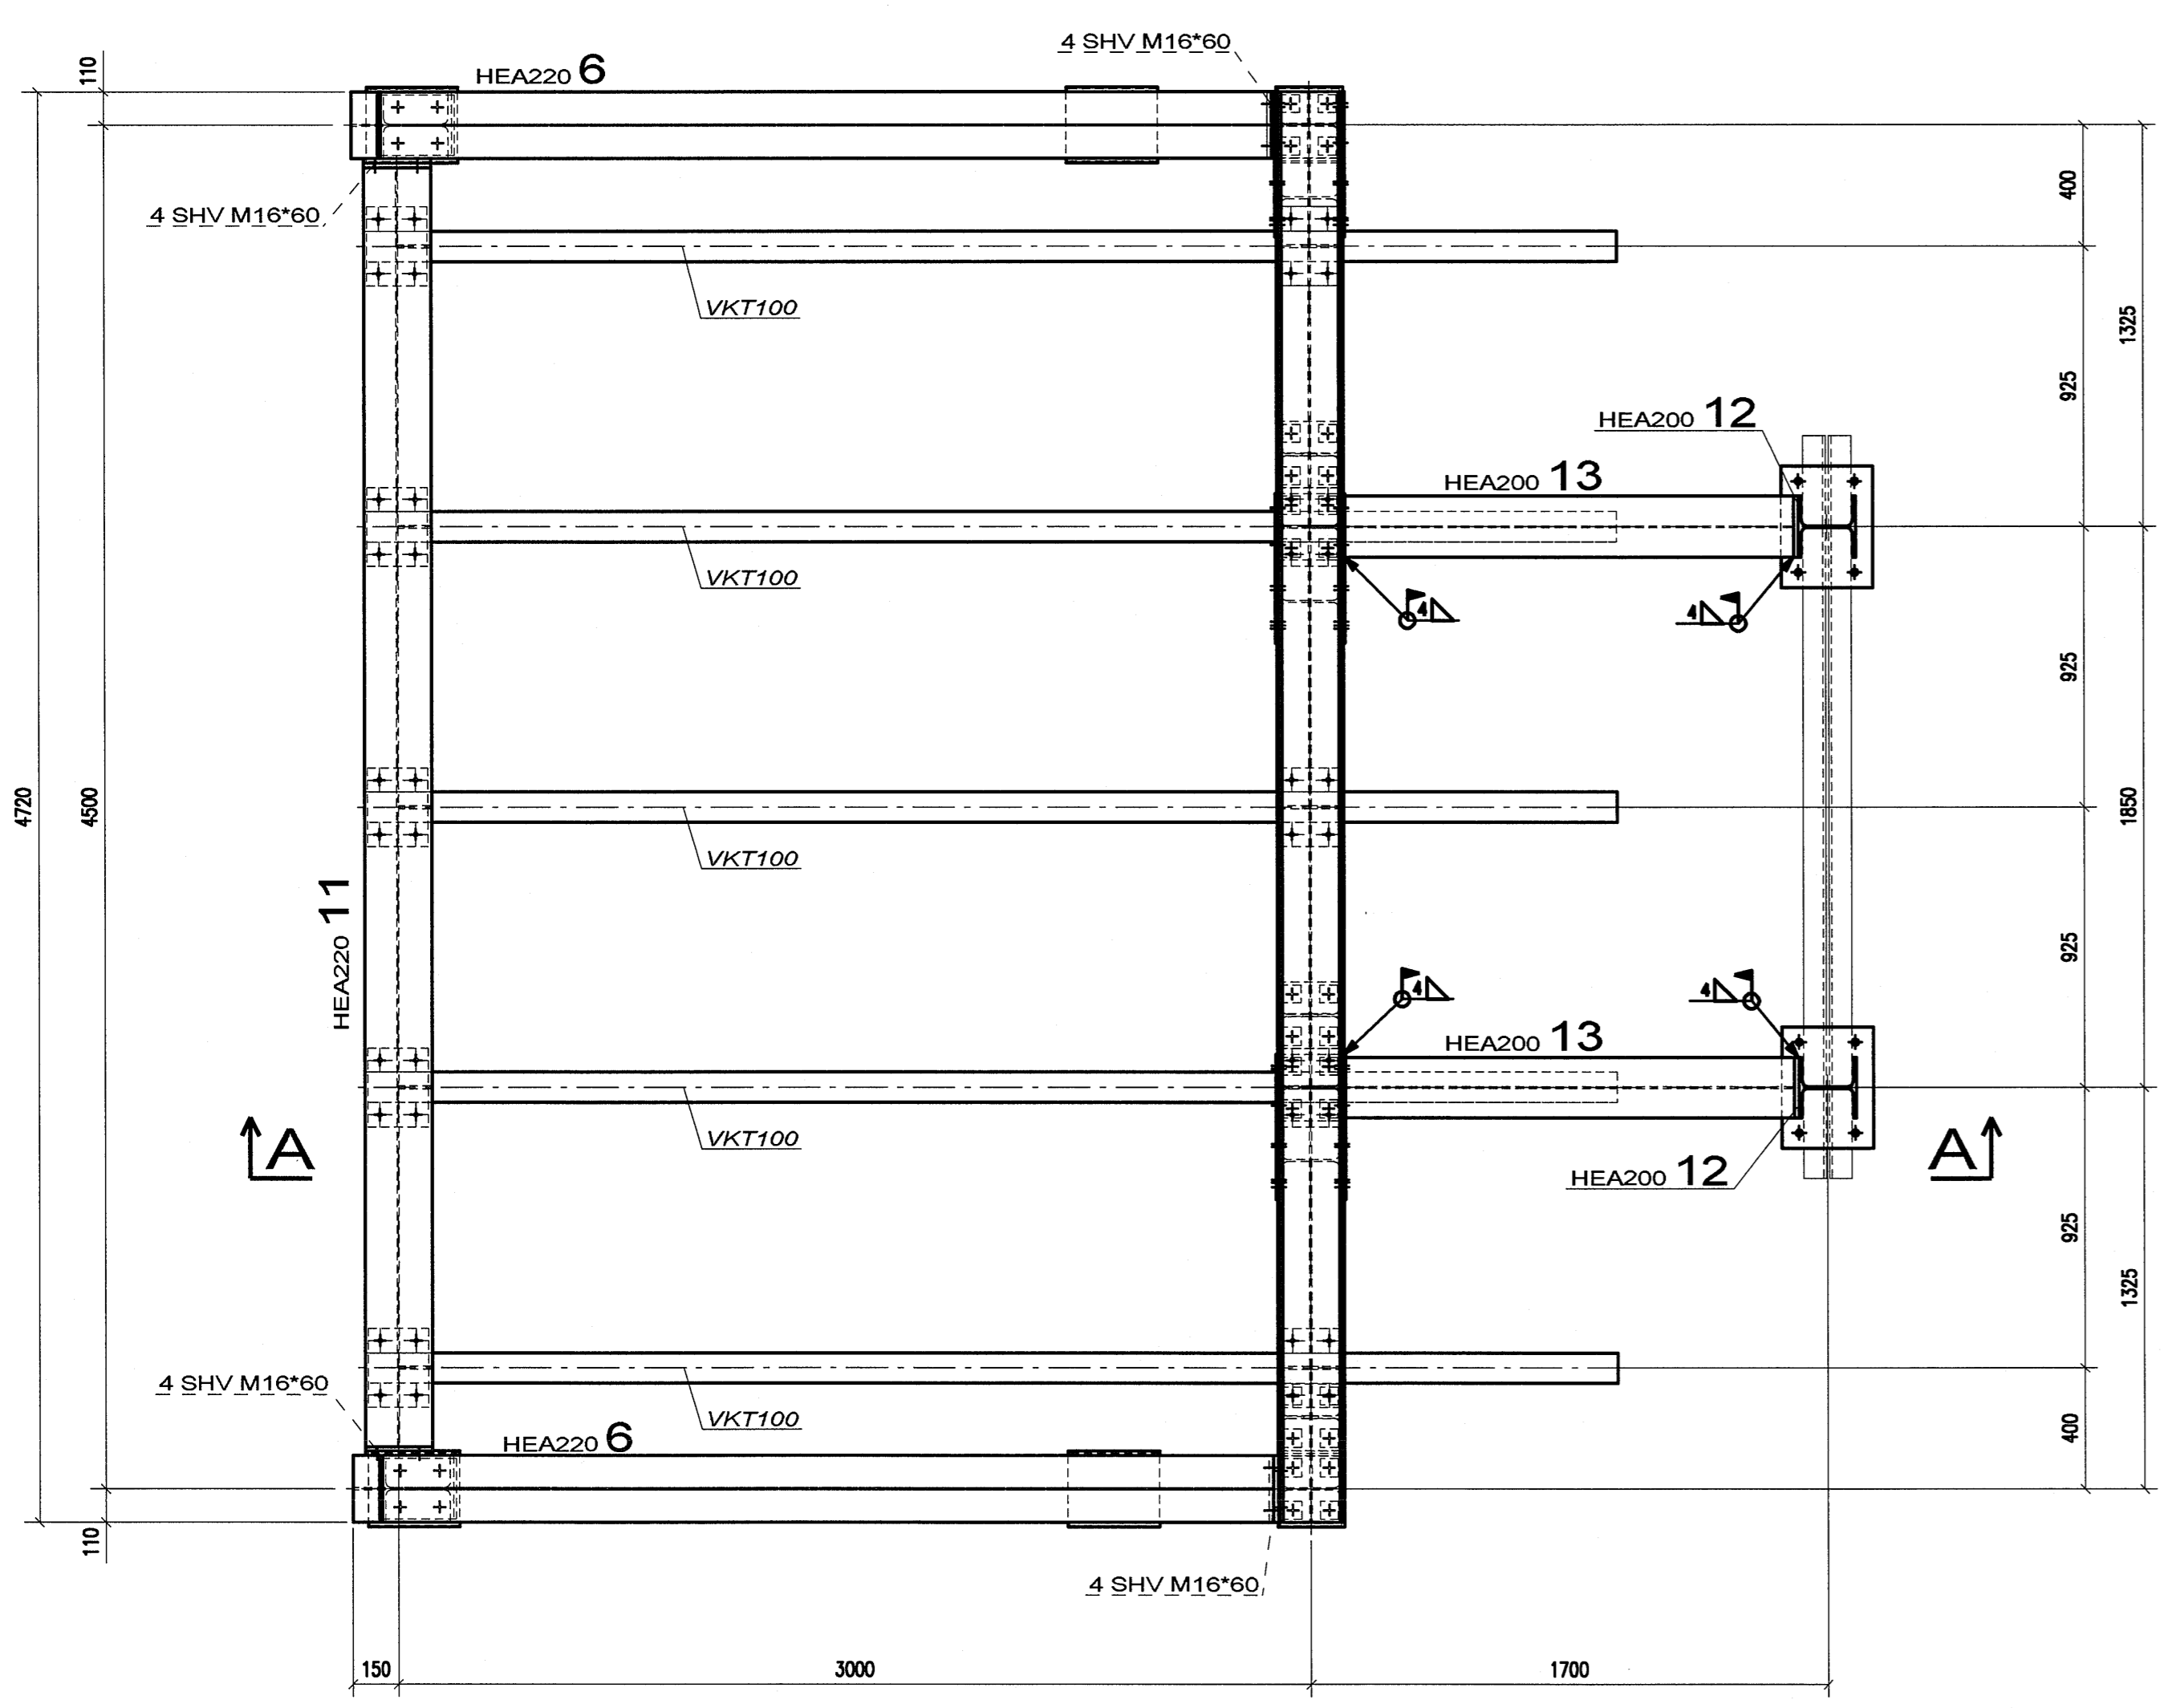

H. Wetter AG
Hallen Stahl- und Metallbau
WERKSTRASSE 7, 5006 STETTEN
TELEFON 0561 485 86 50
TELEFAX 0561 485 86 60

Ausgeführt und kontrolliert		DATUM	WISUM
Zusammenbau			
Schweißen			
Endkontrolle			
BAUHERR:	POS. G [1]	DATUM	WISUM
ARCHITECT:	GEZEICHNET	28.10.2005	Wp
OBJEKTBÄUWERKSTELLE:	ANDERN		
	ANDERN		
	ANDERN		
BEZEICHNUNG:	ANDERN		
Montage - Übersicht			
PROJEKTLEITER:		KOM-NR.:	M05-7337
		PLAN-NR.:	1
		INDEX:	